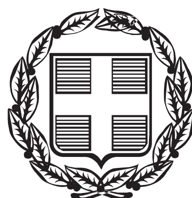


ΕΦΗΜΕΡΙΣ ΤΗΣ ΚΥΒΕΡΝΗΣΕΩΣ

ΤΗΣ ΕΛΛΗΝΙΚΗΣ ΔΗΜΟΚΡΑΤΙΑΣ

ΤΕΥΧΟΣ ΤΕΤΑΡΤΟ **Αρ. Φύλλου 422**

21 Δεκεμβρίου 2015

ΠΕΡΙΕΧΟΜΕΝΑ

ΑΠΟΦΑΣΕΙΣ

ΑΠΟΦΑΣΕΙΣ

Αριθμ. 71752/3822 (1)

Επικύρωση καθορισμού οριογραμμών τμήματος ρέματος στα πλαίσια του έργου: «Οριοθέτηση ρέματος στον Δήμο Πάργας» (Ρέμα Τούση) στη Δ.Κ. Πάργας, Δ.Ε. Πάργας, Δήμου Πάργας, Π.Ε. Πρέβεζας, Περιφέρειας Ηπείρου.

Ο ΑΣΚΩΝ ΚΑΘΗΚΟΝΤΑ ΓΕΝΙΚΟΥ ΓΡΑΜΜΑΤΕΑ ΑΠΟΚΕΝΤΡΩΜΕΝΗΣ ΔΙΟΙΚΗΣΗΣ ΗΠΕΙΡΟΥ - ΔΥΤΙΚΗΣ ΜΑΚΕΔΟΝΙΑΣ

Έχοντας υπόψη:

1. Τον Ν. 3852/2010 (ΦΕΚ 87Α΄) «Νέα Αρχιτεκτονική της Αυτοδιοίκησης και της Αποκεντρωμένης Διοίκησης – Πρόγραμμα Καλλικράτης».

2. Το Π.δ. 141/2010 (ΦΕΚ 234Α΄) «Οργανισμός της Αποκεντρωμένης Διοίκησης Ηπείρου -Δυτικής Μακεδονίας».

3. Την πράξη 4/2015 (ΦΕΚ 24/Α΄/6-2-2015) «Αποδοχή παραιτήσεων των Γενικών Γραμματέων των Αποκεντρωμένων Διοικήσεων της Χώρας».

4. Τον Ν. 4257/11-4-2014 (ΦΕΚ 93/Α΄/2014) «Επείγουσες ρυθμίσεις αρμοδιότητας Υπουργείου Εσωτερικών» (Κεφάλαιο Γ, άρθρο 56).

5. Τον Ν. 4325/11-5-2015 (ΦΕΚ 47/Α΄/2015) «Εκδημοκρατισμός της Διοίκησης-Καταπολέμηση Γραφειοκρατίας και Ηλεκτρονική Διακυβέρνηση. Αποκατάσταση αδικιών και άλλες διατάξεις».

6. Το Ν. 3010/2002 (ΦΕΚ 91 Α΄) «Εναρμόνιση του Ν. 1650/1986 με τις Οδηγίες 97/11 Ε.Ε. και 96/61 Ε.Ε., διαδικασία οριοθέτησης και ρυθμίσεις θεμάτων για τα υδατορέματα και άλλες διατάξεις».

7. Το Ν. 4258/2014 (ΦΕΚ 94Α΄) «Διαδικασία Οριοθέτησης και ρυθμίσεις θεμάτων για τα υδατορέματα-ρυθμίσεις Πολεοδομικής Νομοθεσίας και άλλες διατάξεις».

8. Το με αρ. πρωτ. Δ 10914/9-2-2015 έγγραφο του Εθνικού Τυπογραφείου.

9. Την αρ. 25/1039/7-9-2012 απόφαση της Οικονομικής Επιτροπής της Περιφέρειας Ηπείρου με την οποία ανατέθηκε η μελέτη της Π.Ε. Πρέβεζας «Οριοθέτηση ρέματος στον Δήμο Πάργας» στο μελετητικό σχήμα «ΓΕΩΡΓΙΟΣ ΜΗΤΣΙΟΣ ΤΟΥ ΑΧΙΛΛΕΑ, ΙΩΑΝΝΗΣ ΓΕΩΡΓΙΟΥ ΤΟΥ ΓΕΩΡΓΙΟΥ, ΒΑΣΙΛΕΙΟΣ ΝΤΑΛΑΣ ΤΟΥ ΧΡΗΣΤΟΥ», από το οποίο και εκπονήθηκε.

10. Τη με αρ. πρωτ. 129253/5605/5-12-2014 Απόφαση της Διεύθυνσης Τεχνικών Έργων Π.Ε. Πρέβεζας της Περιφέρειας Ηπείρου με θέμα: Έγκριση των επί μέρους μελετών, Μελέτη Έργων Διευθέτησης, Μελέτη Περιβαλλοντικών Επιπτώσεων και τευχών Δημοπράτησης της μελέτης «Οριοθέτηση ρέματος στον Δήμο Πάργας».

11. Τα Διαγράμματα οριοθέτησης και διευθέτησης του ρέματος και την Τεχνική Έκθεση μαζί με τα λοιπά απαιτούμενα υδρολογικά, υδραυλικά και περιβαλλοντικά στοιχεία και μελέτες του ρέματος, που εστάλησαν με το με αρ. πρωτ. 14315/514/21-3-2014 έγγραφο του Τμήματος Περιβαλλοντικού και Χωρικού Σχεδιασμού της Διεύθυνσης Περιβάλλοντος και Χωρικού Σχεδιασμού Ηπείρου της Α.Δ.Η.-Δ.Μ. και με το με αρ. πρωτ. 114768/4889/12-11-2015 έγγραφο της Διεύθυνσης Τεχνικών Έργων Π.Ε. Πρέβεζας της Περιφέρειας Ηπείρου, τα οποία συντάχθηκαν από το μελετητικό σχήμα «ΓΕΩΡΓΙΟΣ ΜΗΤΣΙΟΣ ΤΟΥ ΑΧΙΛΛΕΑ, ΙΩΑΝΝΗΣ ΓΕΩΡΓΙΟΥ ΤΟΥ ΓΕΩΡΓΙΟΥ, ΒΑΣΙΛΕΙΟΣ ΝΤΑΛΑΣ ΤΟΥ ΧΡΗΣΤΟΥ» και ελέγχθηκαν και θεωρήθηκαν από τη Διεύθυνση Τεχνικών Έργων Π.Ε. Πρέβεζας της Περιφέρειας Ηπείρου.

12. Τη με αρ. πρωτ. 72533/2370/29-10-2014 Απόφαση Γ.Γ. Αποκ/νης Διοίκησης Ηπείρου -Δυτ. Μακεδονίας με θέμα: Απόφαση έγκρισης περιβαλλοντικών όρων (ΑΕΠΟ) που αφορά το έργο: «Οριοθέτηση ρέματος Τούση στη Δ.Κ. Πάργας του Δήμου Πάργας Π.Ε. Πρέβεζας» ...


13. Η οριοθέτηση του ρέματος γίνεται στα πλαίσια του έργου: «Οριοθέτηση ρέματος στον Δήμο Πάργας» (Ρέμα Τούση) στη Δ.Κ. Πάργας ,Δ.Ε. Πάργας, Δήμου Πάργας, Π.Ε. Πρέβεζας, Περιφέρειας Ηπείρου, αποφασίζουμε:

Επικυρώνουμε τις οριογραμμές τμήματος του ρέματος Πάργας (Ρέματος Τούση) στη Δ.Κ. Πάργας, Δ.Ε. Πάργας, Δήμου Πάργας μήκους 1253.30 μ. σε ότι αφορά τη διευθετημένη κοίτη του ρέματος και μήκους 1962.24 μ. σε ότι αφορά τη φυσική κοίτη του ρέματος , συνολικού μήκους 3215.54 μ., όπως αυτές περιγράφονται στη μελέτη οριοθέτησης του ρέματος και αποτυπώνονται στις από τον Οκτώβριο 2015 οριζοντιογραφίες ρέματος (με προϋπόθεση έργων διευθέτησης), τις οποίες συνέταξε το μελετητικό σχήμα «ΓΕΩΡΓΙΟΣ ΜΗΤΣΙΟΣ ΤΟΥ ΑΧΙΛΛΕΑ, ΙΩΑΝΝΗΣ ΓΕΩΡΓΙΟΥ ΤΟΥ ΓΕΩΡΓΙΟΥ, ΒΑΣΙΛΕΙΟΣ ΝΤΑΛΑΣ ΤΟΥ ΧΡΗΣΤΟΥ» μαζί με τα λοιπά απαιτούμενα στοιχεία, ήτοι υδρολογικά, υδραυλικά και περιβαλλοντικά και τα οποία ελέγχθηκαν και θεωρήθηκαν από τη Διεύθυνση Τεχνικών Έργων Π.Ε. Πρέβεζας της Περιφέρειας Ηπείρου.

Η απόφαση αυτή μαζί με τις συνημμένες οριζοντιογραφίες να δημοσιευθούν στην Εφημερίδα της Κυβερνήσεως.

Ιωάννινα, 23 Νοεμβρίου 2015


Ο Ασκών καθήκοντα Γενικού Γραμματέα
Αποκεντρωμένης Διοίκησης
ΒΑΣΙΛΕΙΟΣ ΜΙΧΕΛΑΚΗΣ

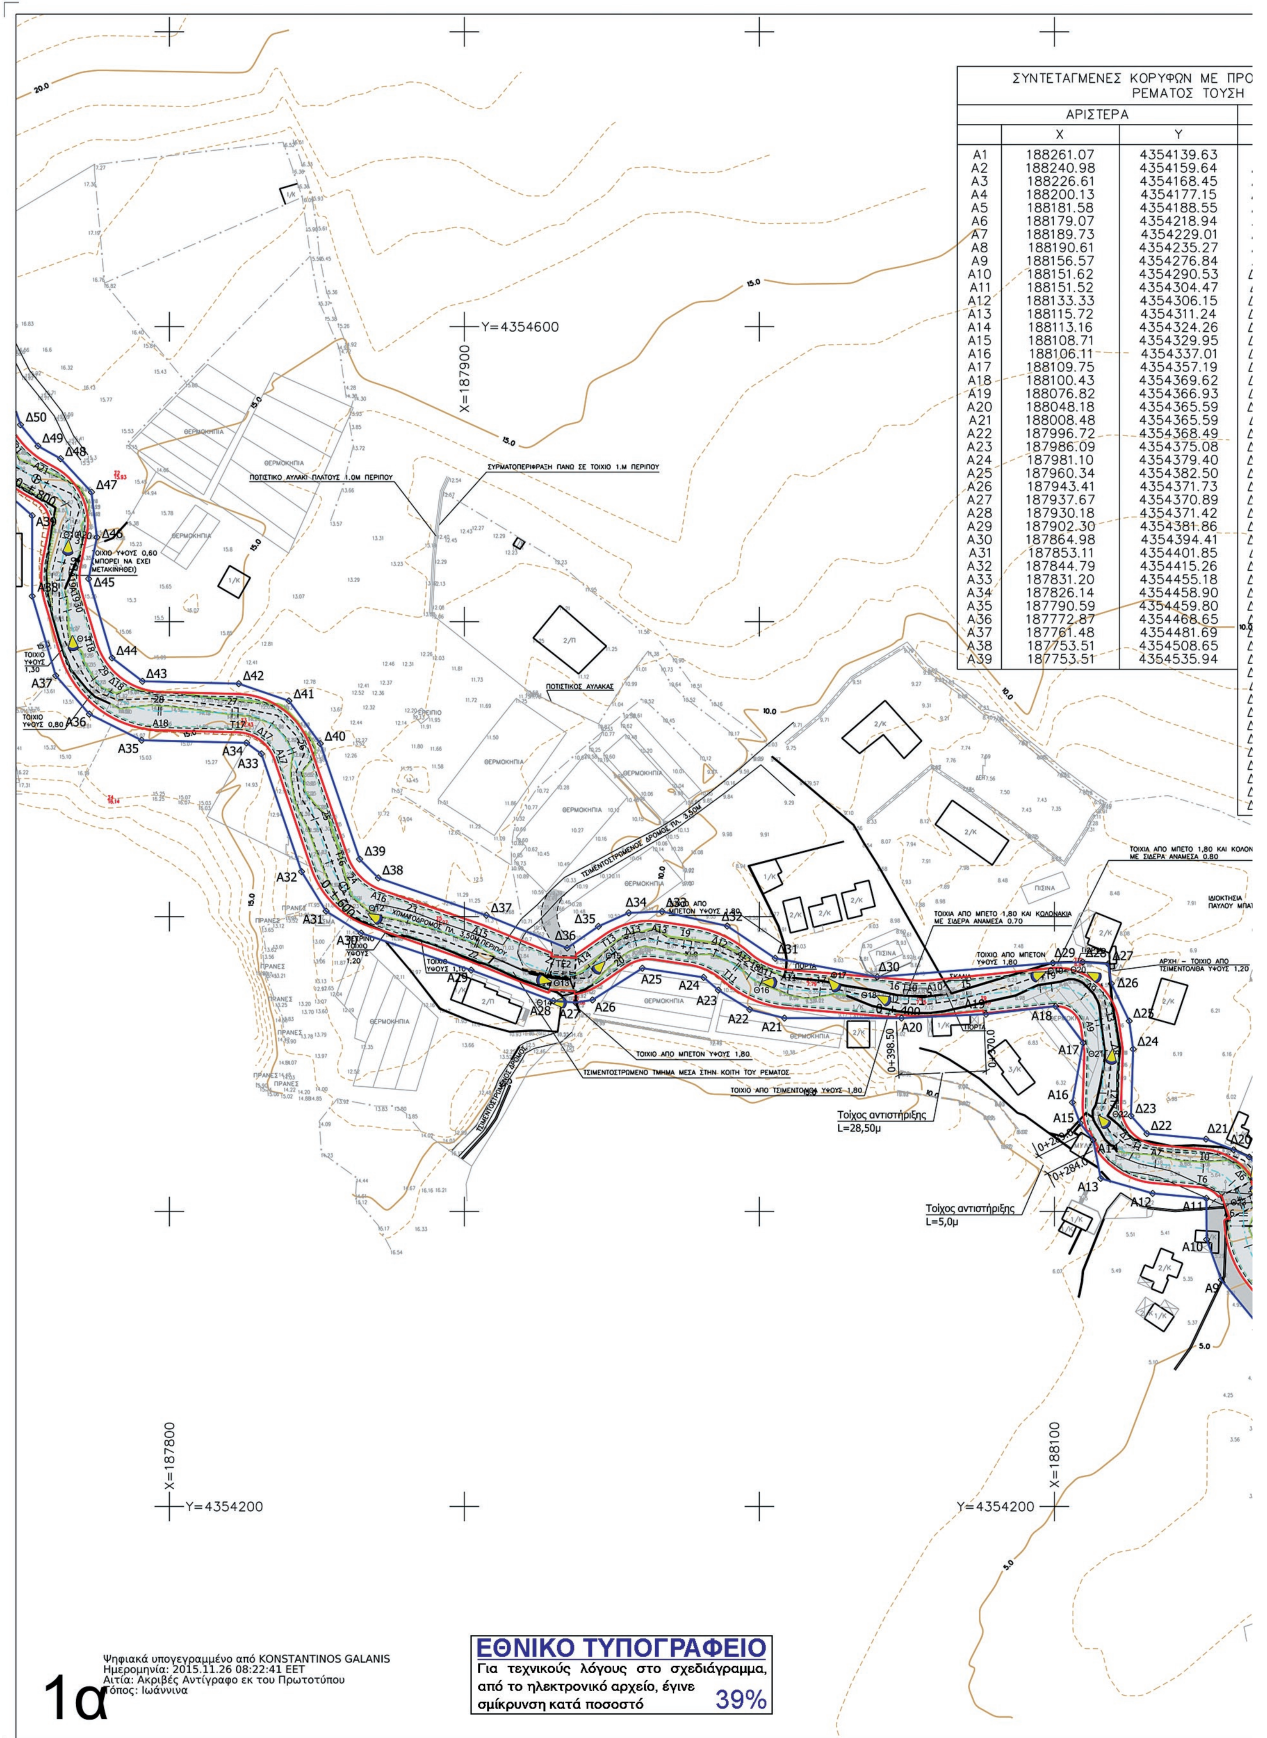

ΣΥΝΤΕΤΑΓΜΕΝΕΣ ΚΟΡΥΦΩΝ ΜΕ ΠΡΟ ΡΕΜΑΤΟΣ ΤΟΥΣΗ		
	ΑΡΙΣΤΕΡΑ	
	X	Y
A1	188261.07	4354139.63
A2	188240.98	4354159.64
A3	188226.61	4354168.45
A4	188200.13	4354177.15
A5	188181.58	4354188.55
A6	188179.07	4354218.94
A7	188189.73	4354229.01
A8	188190.61	4354235.27
A9	188156.57	4354276.84
A10	188151.62	4354290.53
A11	188151.52	4354304.47
A12	188133.33	4354306.15
A13	188115.72	4354311.24
A14	188113.16	4354324.26
A15	188108.71	4354329.95
A16	188106.11	4354337.01
A17	188109.75	4354357.19
A18	188100.43	4354369.62
A19	188076.82	4354366.93
A20	188048.18	4354365.59
A21	188008.48	4354365.59
A22	187996.72	4354368.49
A23	187986.09	4354375.08
A24	187981.10	4354379.40
A25	187960.34	4354382.50
A26	187943.41	4354371.73
A27	187937.67	4354370.89
A28	187930.18	4354371.42
A29	187902.30	4354381.86
A30	187864.98	4354394.41
A31	187853.11	4354401.85
A32	187844.79	4354415.26
A33	187831.20	4354455.18
A34	187826.14	4354458.90
A35	187790.59	4354459.80
A36	187772.87	4354468.65
A37	187761.48	4354481.69
A38	187753.51	4354508.65
A39	187753.51	4354535.94


1α

ΕΘΝΙΚΟ ΤΥΠΟΓΡΑΦΕΙΟ
Για τεχνικούς λόγους στο σχεδιάγραμμα, από το ηλεκτρονικό αρχείο, έγινε σμίκρυνση κατά ποσοστό 39%

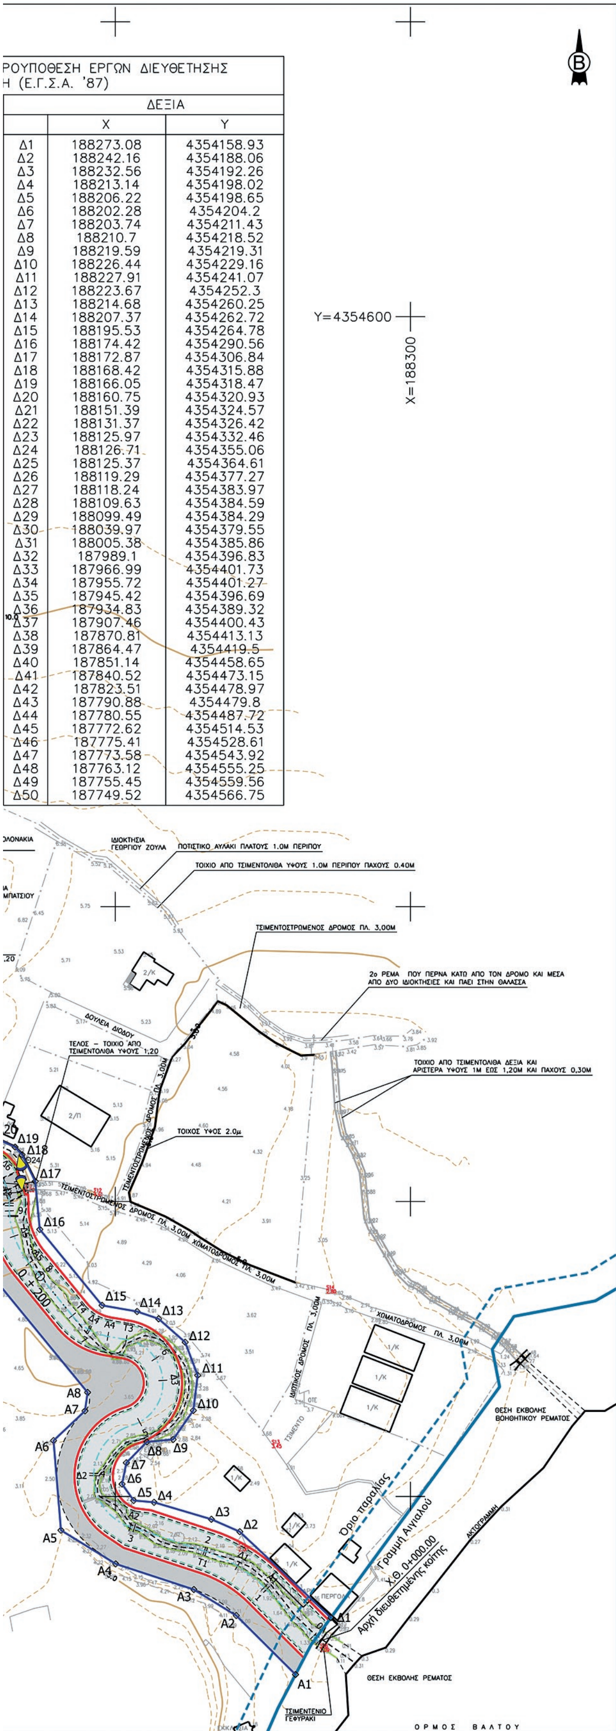

ΡΟΥΠΟΘΕΣΗ ΕΡΓΩΝ ΔΙΕΥΘΕΤΗΣΗΣ
Η (Ε.Γ.Σ.Α. '87)

	ΔΕΞΙΑ	
	X	Y
Δ1	188273.08	4354158.93
Δ2	188242.16	4354188.06
Δ3	188232.56	4354192.26
Δ4	188213.14	4354198.02
Δ5	188206.22	4354198.65
Δ6	188202.28	4354204.2
Δ7	188203.74	4354211.43
Δ8	188210.7	4354218.52
Δ9	188219.59	4354219.31
Δ10	188226.44	4354229.16
Δ11	188227.91	4354241.07
Δ12	188223.67	4354252.3
Δ13	188214.68	4354260.25
Δ14	188207.37	4354262.72
Δ15	188195.53	4354264.78
Δ16	188174.42	4354290.56
Δ17	188172.87	4354306.84
Δ18	188168.42	4354315.88
Δ19	188166.05	4354318.47
Δ20	188160.75	4354320.93
Δ21	188151.39	4354324.57
Δ22	188131.37	4354326.42
Δ23	188125.97	4354332.46
Δ24	188126.71	4354355.06
Δ25	188125.37	4354364.61
Δ26	188119.29	4354377.27
Δ27	188118.24	4354383.97
Δ28	188109.63	4354384.59
Δ29	188099.49	4354384.29
Δ30	188039.97	4354379.55
Δ31	188005.38	4354385.86
Δ32	187989.1	4354396.83
Δ33	187966.99	4354401.73
Δ34	187955.72	4354401.27
Δ35	187945.42	4354396.69
Δ36	187934.83	4354389.32
Δ37	187907.46	4354400.43
Δ38	187870.81	4354413.13
Δ39	187864.47	4354419.5
Δ40	187851.14	4354458.65
Δ41	187840.52	4354473.15
Δ42	187823.51	4354478.97
Δ43	187790.88	4354479.8
Δ44	187780.55	4354487.72
Δ45	187772.62	4354514.53
Δ46	187775.41	4354528.61
Δ47	187773.58	4354543.92
Δ48	187763.12	4354555.25
Δ49	187755.45	4354559.56
Δ50	187749.52	4354566.75

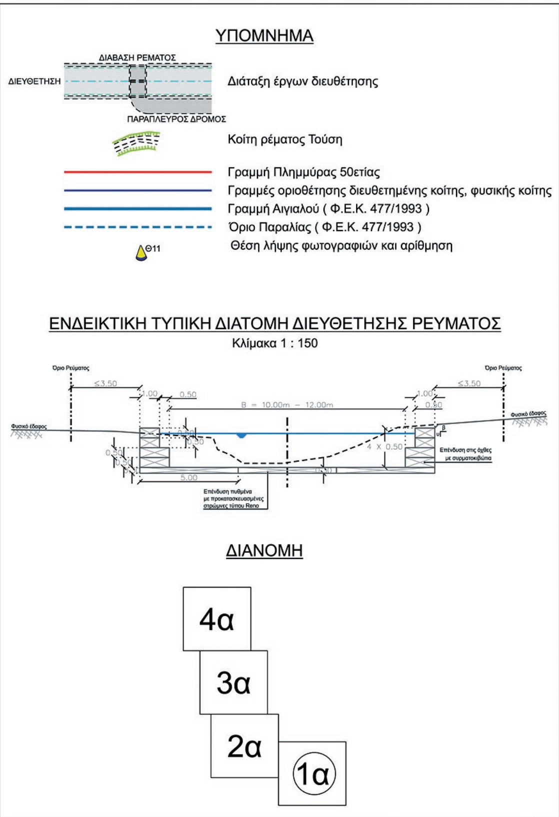

ΕΛΛΗΝΙΚΗ ΔΗΜΟΚΡΑΤΙΑ

ΠΕΡΙΦΕΡΕΙΑ ΗΠΕΙΡΟΥ
ΠΕΡΙΦΕΡΕΙΑΚΗ ΕΝΟΤΗΤΑ ΠΡΕΒΕΖΗΣ
ΔΙΕΥΘΥΝΣΗ ΤΕΧΝΙΚΩΝ ΕΡΓΩΝ

ΕΡΓΟ : ΟΡΙΟΘΕΤΗΣΗ ΡΕΜΑΤΟΣ ΣΤΟΝ ΔΗΜΟ ΠΑΡΓΑΣ (ΡΕΜΑ ΤΟΥΣΗ)

ΜΕΛΕΤΗ ΟΡΙΟΘΕΤΗΣΗΣ ΡΕΥΜΑΤΟΣ

Αρ.Σχεδίου		Κλίμακα
2.1α	ΟΡΙΖΟΝΤΙΟΓΡΑΦΙΑ (Με προϋπόθεση έργων διευθέτησης)	1 : 1.000


ΣΥΜΠΡΑΞΗ ΓΡΑΦΕΙΩΝ ΜΕΛΕΤΩΝ	ΓΙΑ ΤΟΝ ΑΝΑΔΟΧΟ
ΓΕΩΡΓΙΟΣ ΜΗΤΣΙΟΣ - ΙΩΑΝΝΗΣ ΓΕΩΡΓΙΟΥ - ΒΑΣΙΛΕΙΟΣ ΝΤΑΛΑΣ	ΓΙΩΡΓΟΣ ΜΗΤΣΙΟΣ

ΣΥΝΤΑΞΗ ΜΕΛΕΤΗΣ	Ο Μελετητής	Υπογραφή	Ημερομηνια
	ΓΙΩΡΓΟΣ ΜΗΤΣΙΟΣ Πολ. Μηχανικός		ΑΠΡΙΛΙΟΣ 2013
	ΕΥΑΓΓΕΛΟΣ ΝΤΑΛΑΣ Πολ. Μηχανικός		ΑΠΡΙΛΙΟΣ 2013
	ΕΛΕΓΧΟΣ ΕΓΚΡΙΣΗ		
	ΓΙΩΡΓΟΣ ΜΗΤΣΙΟΣ Πολ. Μηχανικός		ΑΠΡΙΛΙΟΣ 2013

ΑΝΑΘ/ΣΗ	ΗΜ/ΝΙΑ	ΠΕΡΙΓΡΑΦΗ	ΣΥΝΤΑΞΗ Ονομα	ΣΥΝΤΑΞΗ Υπογραφη	ΕΛΕΓΧΟΣ Ονομα	ΕΛΕΓΧΟΣ Υπογραφη
Δ	ΟΚΤΩΒΡΙΟΣ 2015	4η ΑΝΑΘΕΩΡΗΣΗ	Ε. ΝΤΑΛΑΣ		Γ. ΜΗΤΣΙΟΣ	
Γ	ΜΑΪΟΣ 2015	3η ΑΝΑΘΕΩΡΗΣΗ	Ε. ΝΤΑΛΑΣ		Γ. ΜΗΤΣΙΟΣ	
Β	ΣΕΠΤΕΜΒΡΙΟΣ 2013	2η ΑΝΑΘΕΩΡΗΣΗ	Ε. ΝΤΑΛΑΣ		Γ. ΜΗΤΣΙΟΣ	
Α	ΑΥΓΟΥΣΤΟΣ 2013	1η ΑΝΑΘΕΩΡΗΣΗ	Ε. ΝΤΑΛΑΣ		Γ. ΜΗΤΣΙΟΣ	

	Ο Μηχανικός	Υπογραφη	Ημερομηνια
Επιβλέπων Μηχανικός	ΧΑΡΑΛΑΜΠΟΣ ΜΠΟΥΡΑΣ Πολιτικός Μηχανικός		16-10-2015
Ο Προϊστάμενος	ΔΗΜΗΤΡΙΟΣ ΚΡΗΤΙΚΟΣ Πολιτικός Μηχανικός		16-10-2015
Ο Διευθυντής	ΑΓΑΘΑΓΓΕΛΟΣ ΚΑΛΤΣΙΔΗΣ Πολιτικός Μηχανικός		16-10-2015
Εγκριτική Απόφαση			


Εσ. Κωδ. Εργου
Τ 1 2 0 5 . 2 1

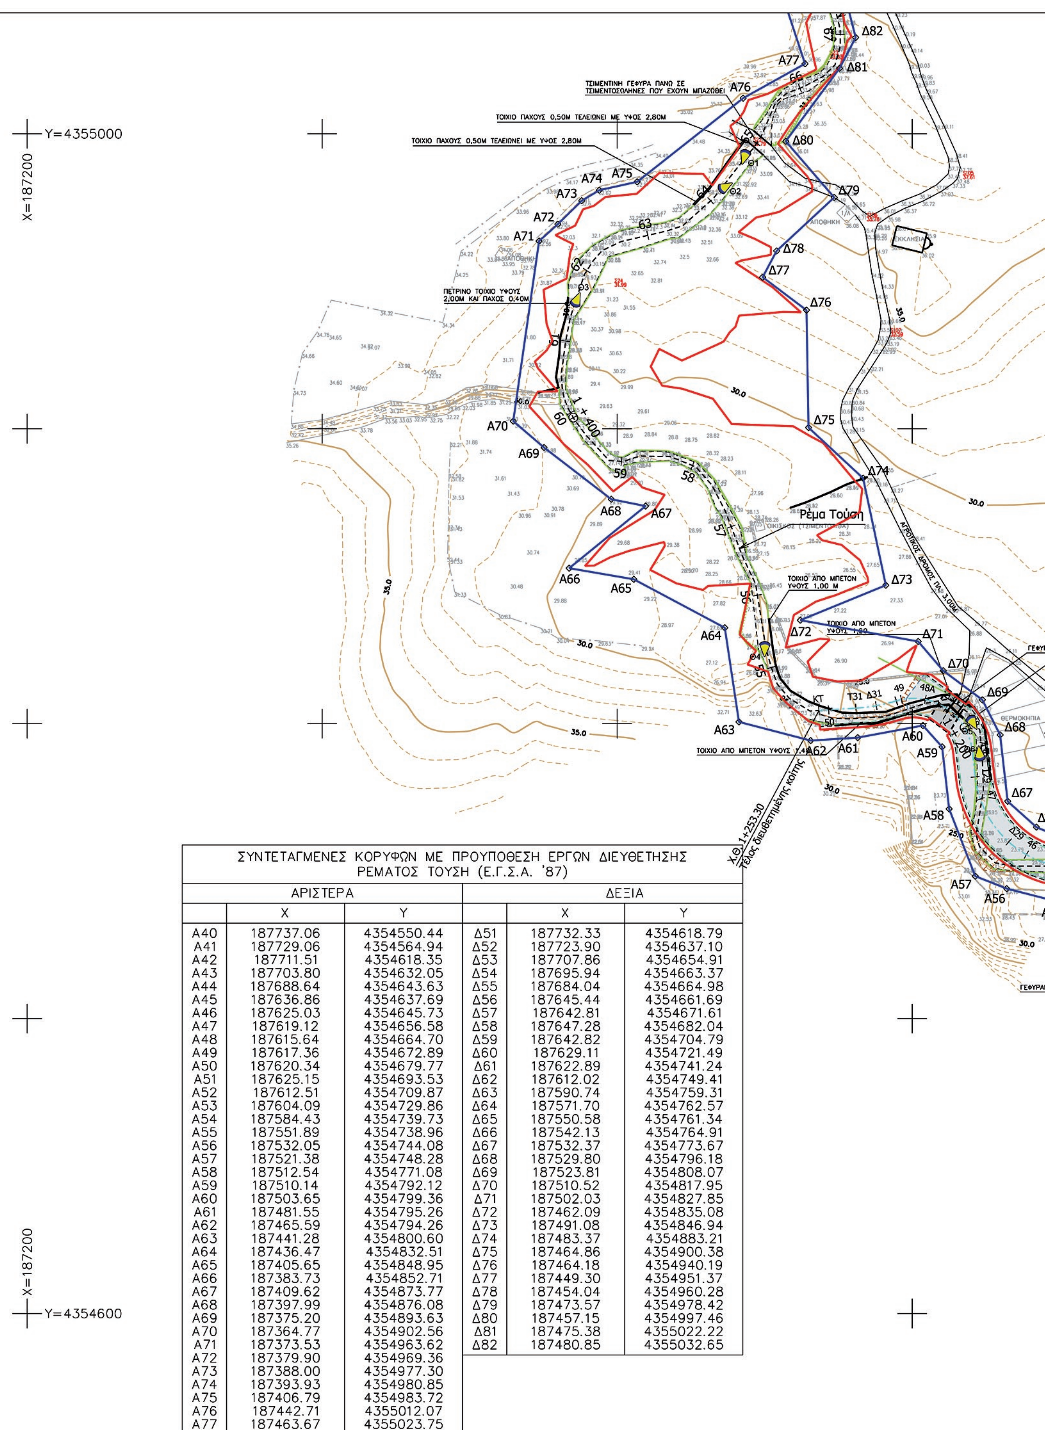


ΣΥΝΤΕΤΑΓΜΕΝΕΣ ΚΟΡΥΦΩΝ ΜΕ ΠΡΟΥΠΟΘΕΣΗ ΕΡΓΩΝ ΔΙΕΥΘΕΤΗΣΗΣ ΡΕΜΑΤΟΣ ΤΟΥΣΗ (Ε.Γ.Σ.Α. '87)					
ΑΡΙΣΤΕΡΑ			ΔΕΞΙΑ		
	X	Y		X	Y
A40	187737.06	4354550.44	Δ51	187732.33	4354618.79
A41	187729.06	4354564.94	Δ52	187723.90	4354637.10
A42	187711.51	4354618.35	Δ53	187707.86	4354654.91
A43	187703.80	4354632.05	Δ54	187695.94	4354663.37
A44	187688.64	4354643.63	Δ55	187684.04	4354664.98
A45	187636.86	4354637.69	Δ56	187645.44	4354661.69
A46	187625.03	4354645.73	Δ57	187642.81	4354671.61
A47	187619.12	4354656.58	Δ58	187647.28	4354682.04
A48	187615.64	4354664.70	Δ59	187642.82	4354704.79
A49	187617.36	4354672.89	Δ60	187629.11	4354721.49
A50	187620.34	4354679.77	Δ61	187622.89	4354741.24
A51	187625.15	4354693.53	Δ62	187612.02	4354749.41
A52	187612.51	4354709.87	Δ63	187590.74	4354759.31
A53	187604.09	4354729.86	Δ64	187571.70	4354762.57
A54	187584.43	4354739.73	Δ65	187550.58	4354761.34
A55	187551.89	4354738.96	Δ66	187542.13	4354764.91
A56	187532.05	4354744.08	Δ67	187532.37	4354773.67
A57	187521.38	4354748.28	Δ68	187529.80	4354796.18
A58	187512.54	4354771.08	Δ69	187523.81	4354808.07
A59	187510.14	4354792.12	Δ70	187510.52	4354817.95
A60	187503.65	4354799.36	Δ71	187502.03	4354827.85
A61	187481.55	4354795.26	Δ72	187462.09	4354835.08
A62	187465.59	4354794.26	Δ73	187491.08	4354846.94
A63	187441.28	4354800.60	Δ74	187483.37	4354883.21
A64	187436.47	4354832.51	Δ75	187464.86	4354900.38
A65	187405.65	4354848.95	Δ76	187464.18	4354940.19
A66	187383.73	4354852.71	Δ77	187449.30	4354951.37
A67	187409.62	4354873.77	Δ78	187454.04	4354960.28
A68	187397.99	4354876.08	Δ79	187473.57	4354978.42
A69	187375.20	4354893.63	Δ80	187457.15	4354997.46
A70	187364.77	4354902.56	Δ81	187475.38	4355022.22
A71	187373.53	4354963.62	Δ82	187480.85	4355032.65
A72	187379.90	4354969.36			
A73	187388.00	4354977.30			
A74	187393.93	4354980.85			
A75	187406.79	4354983.72			
A76	187442.71	4355012.07			
A77	187463.67	4355023.75			

ΕΘΝΙΚΟ ΤΥΠΟΓΡΑΦΕΙΟ
Για τεχνικούς λόγους στο σχεδιάγραμμα, από το ηλεκτρονικό αρχείο, έγινε σμίκρυνση κατά ποσοστό 39%

2α

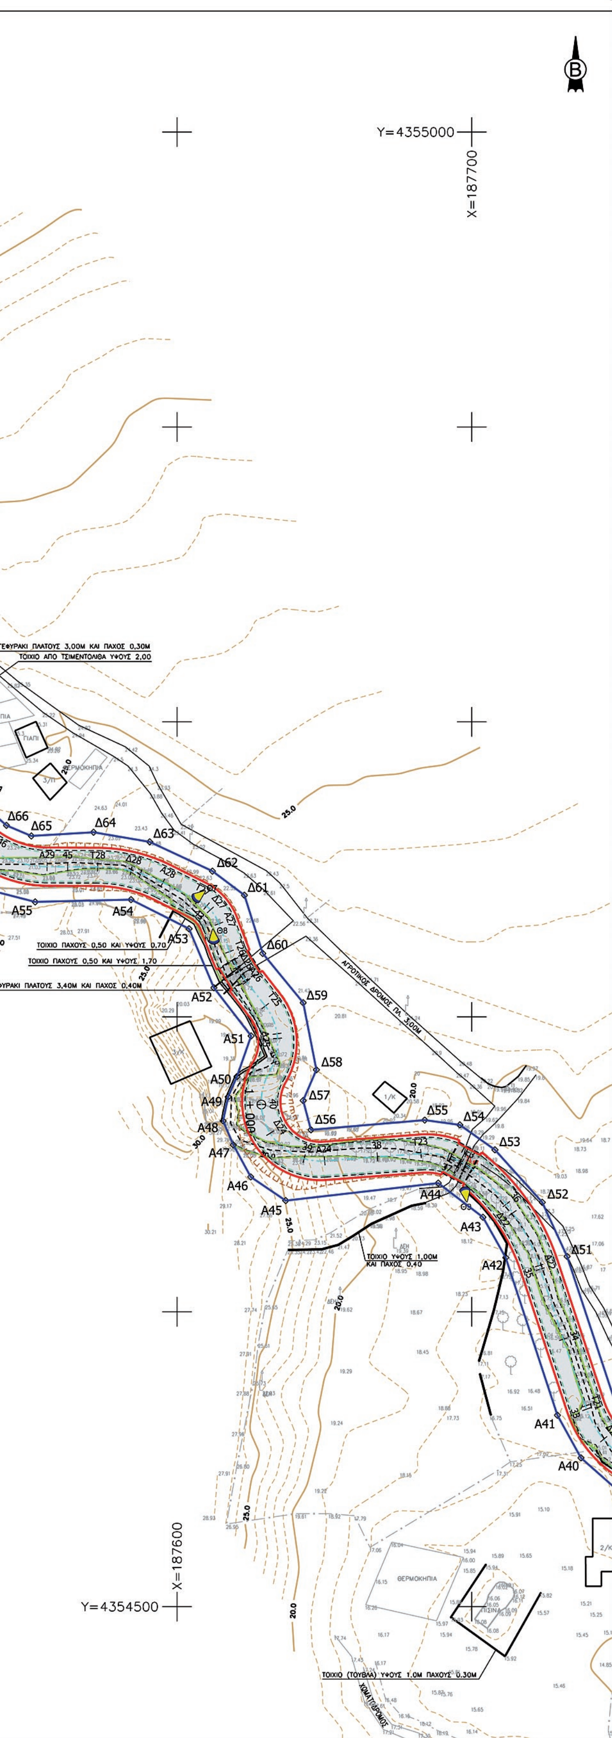

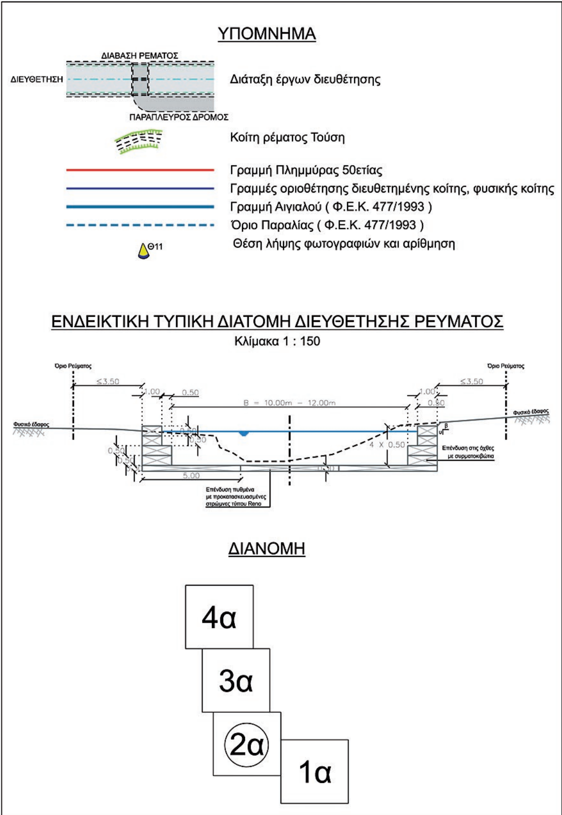

ΕΛΛΗΝΙΚΗ ΔΗΜΟΚΡΑΤΙΑ

ΠΕΡΙΦΕΡΕΙΑ ΗΠΕΙΡΟΥ
ΠΕΡΙΦΕΡΕΙΑΚΗ ΕΝΟΤΗΤΑ ΠΡΕΒΕΖΗΣ
ΔΙΕΥΘΥΝΣΗ ΤΕΧΝΙΚΩΝ ΕΡΓΩΝ

ΕΡΓΟ : ΟΡΙΟΘΕΤΗΣΗ ΡΕΜΑΤΟΣ ΣΤΟΝ ΔΗΜΟ ΠΑΡΓΑΣ (ΡΕΜΑ ΤΟΥΣΗ)

ΜΕΛΕΤΗ ΟΡΙΟΘΕΤΗΣΗΣ ΡΕΥΜΑΤΟΣ

Αρ.Σχεδίου		Κλίμακα
2.2α	ΟΡΙΖΟΝΤΙΟΓΡΑΦΙΑ (Με προϋπόθεση έργων διευθέτησης)	1 : 1.000


ΣΥΜΠΡΑΞΗ ΓΡΑΦΕΙΩΝ ΜΕΛΕΤΩΝ	ΓΙΑ ΤΟΝ ΑΝΑΔΟΧΟ
ΓΕΩΡΓΙΟΣ ΜΗΤΣΙΟΣ - ΙΩΑΝΝΗΣ ΓΕΩΡΓΙΟΥ - ΒΑΣΙΛΕΙΟΣ ΝΤΑΛΑΣ	ΓΙΩΡΓΟΣ ΜΗΤΣΙΟΣ

ΣΥΝΤΑΞΗ ΜΕΛΕΤΗΣ	Ο Μελετητης	Υπογραφη	Ημερομηνια
	ΓΙΩΡΓΟΣ ΜΗΤΣΙΟΣ Πολ. Μηχανικος		ΑΠΡΙΛΙΟΣ 2013
	ΕΥΑΓΓΕΛΟΣ ΝΤΑΛΑΣ Πολ. Μηχανικος		ΑΠΡΙΛΙΟΣ 2013
	ΕΛΕΓΧΟΣ ΕΓΚΡΙΣΗ		
	ΓΙΩΡΓΟΣ ΜΗΤΣΙΟΣ Πολ. Μηχανικος		ΑΠΡΙΛΙΟΣ 2013

ΑΝΑΘ/ΣΗ	ΗΜ/ΝΙΑ	ΠΕΡΙΓΡΑΦΗ	ΣΥΝΤΑΞΗ Ονομα	ΣΥΝΤΑΞΗ Υπογραφη	ΕΛΕΓΧΟΣ Ονομα	ΕΛΕΓΧΟΣ Υπογραφη
Δ	ΟΚΤΩΒΡΙΟΣ 2015	4η ΑΝΑΘΕΩΡΗΣΗ	Ε. ΝΤΑΛΑΣ		Γ. ΜΗΤΣΙΟΣ	
Γ	ΜΑΪΟΣ 2015	3η ΑΝΑΘΕΩΡΗΣΗ	Ε. ΝΤΑΛΑΣ		Γ. ΜΗΤΣΙΟΣ	
Β	ΣΕΠΤΕΜΒΡΙΟΣ 2013	2η ΑΝΑΘΕΩΡΗΣΗ	Ε. ΝΤΑΛΑΣ		Γ. ΜΗΤΣΙΟΣ	
Α	ΑΥΓΟΥΣΤΟΣ 2013	1η ΑΝΑΘΕΩΡΗΣΗ	Ε. ΝΤΑΛΑΣ		Γ. ΜΗΤΣΙΟΣ	

		Ο Μηχανικος	Υπογραφη	Ημερομηνια
	Επιβλέπων Μηχανικός	ΧΑΡΑΛΑΜΠΟΣ ΜΠΟΥΡΑΣ Πολιτικός Μηχανικός		16-10-2015
	Ο Προϊστάμενος	ΔΗΜΗΤΡΙΟΣ ΚΡΗΤΙΚΟΣ Πολιτικός Μηχανικός		16-10-2015
	Ο Διευθυντής	ΑΓΑΘΑΓΓΕΛΟΣ ΚΑΛΤΣΙΔΗΣ Πολιτικός Μηχανικός		16-10-2015
	Εγκριτική Απόφαση			

Ες. Κωδ. Εργου
T1205.21

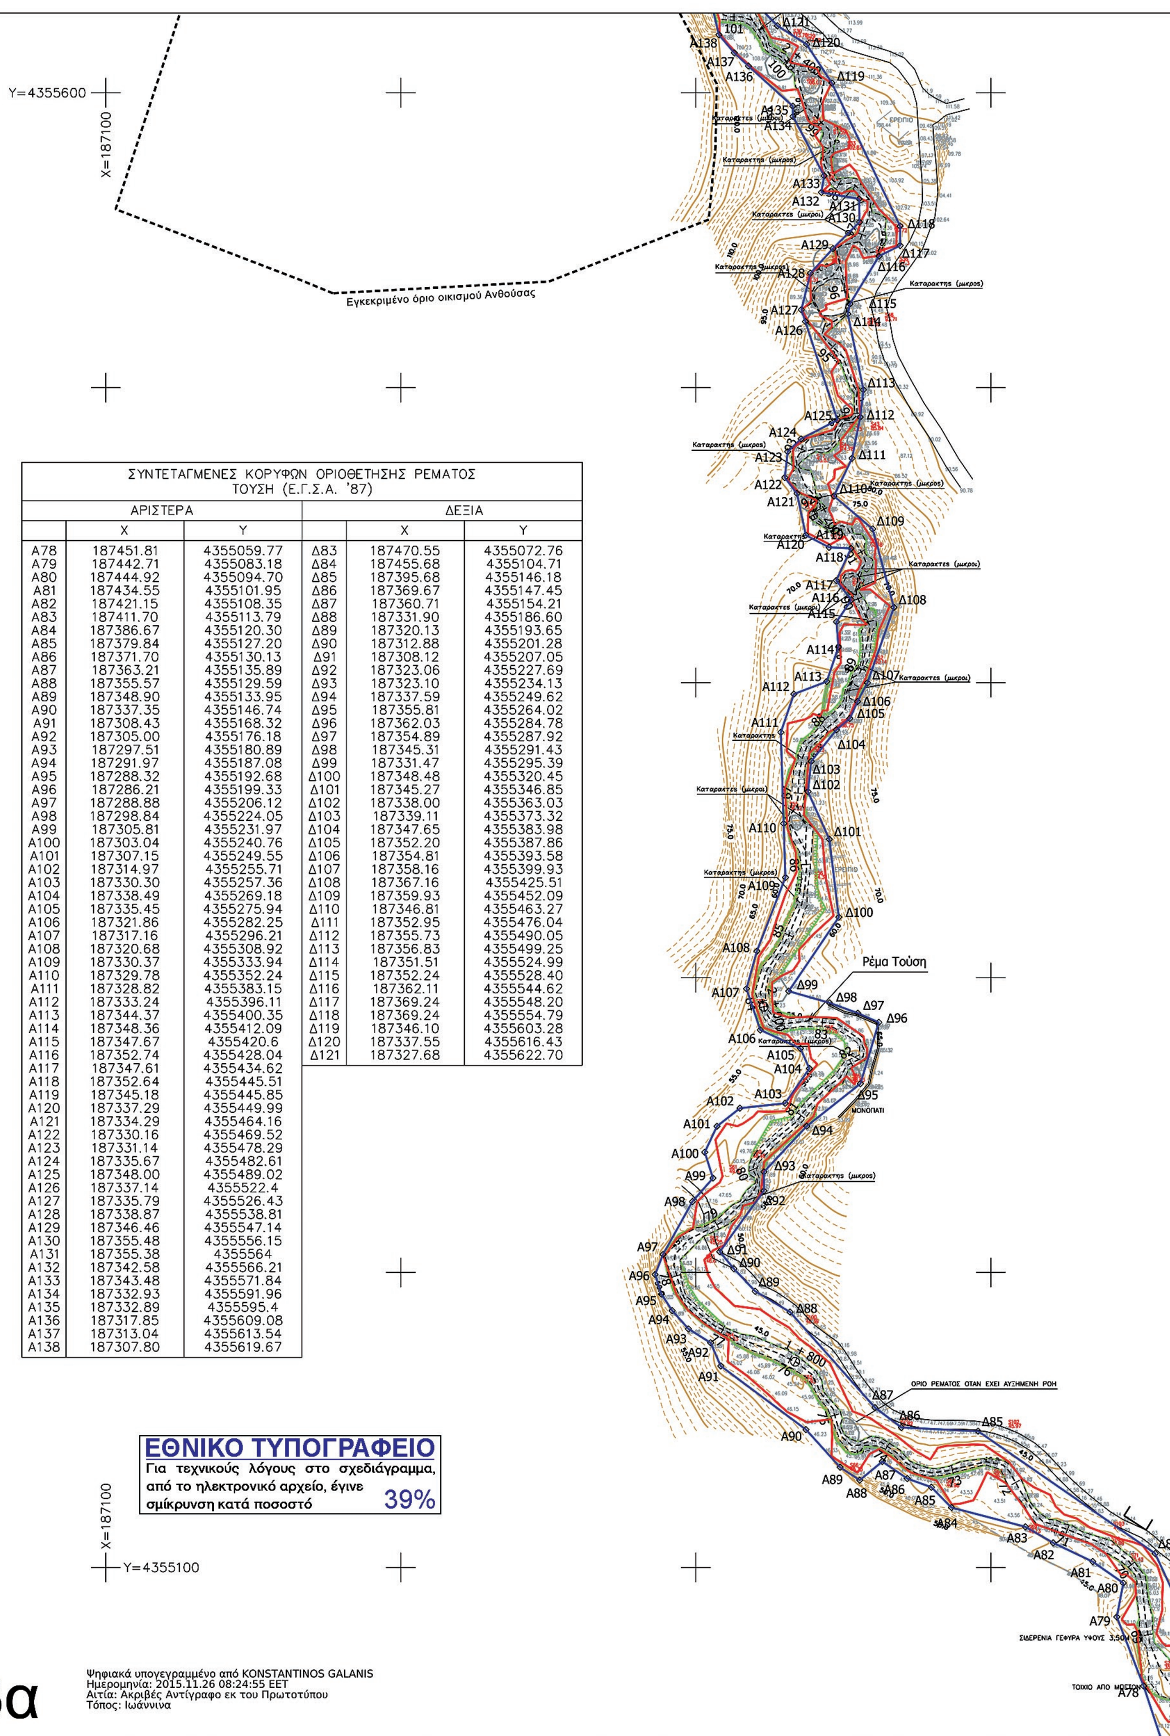



ΣΥΝΤΕΤΑΓΜΕΝΕΣ ΚΟΡΥΦΩΝ ΟΡΙΟΘΕΤΗΣΗΣ ΡΕΜΑΤΟΣ ΤΟΥΣΗ (Ε.Γ.Σ.Α. '87)

ΑΡΙΣΤΕΡΑ			ΔΕΞΙΑ		
	X	Y		X	Y
A78	187451.81	4355059.77	Δ83	187470.55	4355072.76
A79	187442.71	4355083.18	Δ84	187455.68	4355104.71
A80	187444.92	4355094.70	Δ85	187395.68	4355146.18
A81	187434.55	4355101.95	Δ86	187369.67	4355147.45
A82	187421.15	4355108.35	Δ87	187360.71	4355154.21
A83	187411.70	4355113.79	Δ88	187331.90	4355186.60
A84	187386.67	4355120.30	Δ89	187320.13	4355193.65
A85	187379.84	4355127.20	Δ90	187312.88	4355201.28
A86	187371.70	4355130.13	Δ91	187308.12	4355207.05
A87	187363.21	4355135.89	Δ92	187323.06	4355227.69
A88	187355.57	4355129.59	Δ93	187323.10	4355234.13
A89	187348.90	4355133.95	Δ94	187337.59	4355249.62
A90	187337.35	4355146.74	Δ95	187355.81	4355264.02
A91	187308.43	4355168.32	Δ96	187362.03	4355284.78
A92	187305.00	4355176.18	Δ97	187354.89	4355287.92
A93	187297.51	4355180.89	Δ98	187345.31	4355291.43
A94	187291.97	4355187.08	Δ99	187331.47	4355295.39
A95	187288.32	4355192.68	Δ100	187348.48	4355320.45
A96	187286.21	4355199.33	Δ101	187345.27	4355346.85
A97	187288.88	4355206.12	Δ102	187338.00	4355363.03
A98	187298.84	4355224.05	Δ103	187339.11	4355373.32
A99	187305.81	4355231.97	Δ104	187347.65	4355383.98
A100	187303.04	4355240.76	Δ105	187352.20	4355387.86
A101	187307.15	4355249.55	Δ106	187354.81	4355393.58
A102	187314.97	4355255.71	Δ107	187358.16	4355399.93
A103	187330.30	4355257.36	Δ108	187367.16	4355425.51
A104	187338.49	4355269.18	Δ109	187359.93	4355452.09
A105	187335.45	4355275.94	Δ110	187346.81	4355463.27
A106	187321.86	4355282.25	Δ111	187352.95	4355476.04
A107	187317.16	4355296.21	Δ112	187355.73	4355490.05
A108	187320.68	4355308.92	Δ113	187356.83	4355499.25
A109	187330.37	4355333.94	Δ114	187351.51	4355524.99
A110	187329.78	4355352.24	Δ115	187352.24	4355528.40
A111	187328.82	4355383.15	Δ116	187362.11	4355544.62
A112	187333.24	4355396.11	Δ117	187369.24	4355548.20
A113	187344.37	4355400.35	Δ118	187369.24	4355554.79
A114	187348.36	4355412.09	Δ119	187346.10	4355603.28
A115	187347.67	4355420.6	Δ120	187337.55	4355616.43
A116	187352.74	4355428.04	Δ121	187327.68	4355622.70
A117	187347.61	4355434.62			
A118	187352.64	4355445.51			
A119	187345.18	4355445.85			
A120	187337.29	4355449.99			
A121	187334.29	4355464.16			
A122	187330.16	4355469.52			
A123	187331.14	4355478.29			
A124	187335.67	4355482.61			
A125	187348.00	4355489.02			
A126	187337.14	4355522.4			
A127	187335.79	4355526.43			
A128	187338.87	4355538.81			
A129	187346.46	4355547.14			
A130	187355.48	4355556.15			
A131	187355.38	4355564			
A132	187342.58	4355566.21			
A133	187343.48	4355571.84			
A134	187332.93	4355591.96			
A135	187332.89	4355595.4			
A136	187317.85	4355609.08			
A137	187313.04	4355613.54			
A138	187307.80	4355619.67			

ΕΘΝΙΚΟ ΤΥΠΟΓΡΑΦΕΙΟ
Για τεχνικούς λόγους στο σχεδιάγραμμα, από το ηλεκτρονικό αρχείο, έγινε σμίκρυνση κατά ποσοστό 39%

3α

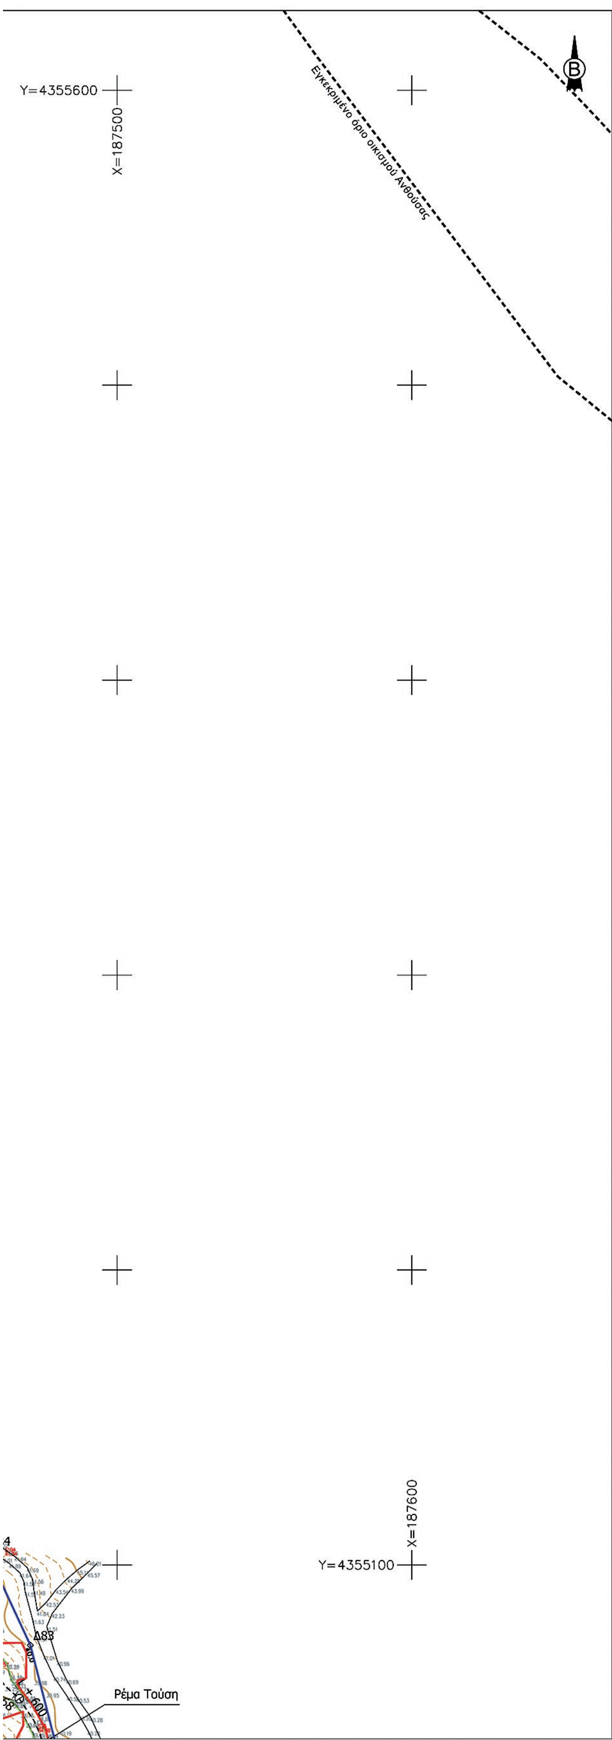

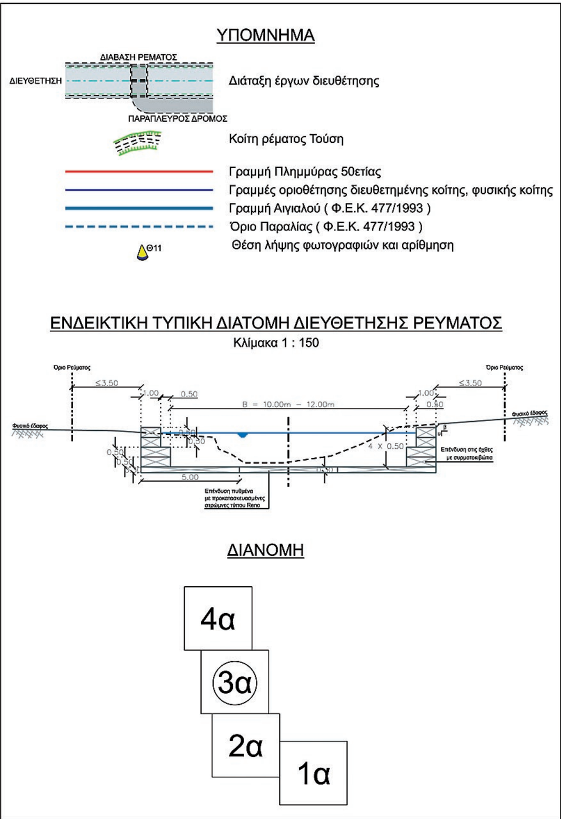

ΕΛΛΗΝΙΚΗ ΔΗΜΟΚΡΑΤΙΑ

ΠΕΡΙΦΕΡΕΙΑ ΗΠΕΙΡΟΥ
ΠΕΡΙΦΕΡΕΙΑΚΗ ΕΝΟΤΗΤΑ ΠΡΕΒΕΖΗΣ
ΔΙΕΥΘΥΝΣΗ ΤΕΧΝΙΚΩΝ ΕΡΓΩΝ

ΕΡΓΟ : ΟΡΙΟΘΕΤΗΣΗ ΡΕΜΑΤΟΣ ΣΤΟΝ ΔΗΜΟ ΠΑΡΓΑΣ (ΡΕΜΑ ΤΟΥΣΗ)


ΜΕΛΕΤΗ ΟΡΙΟΘΕΤΗΣΗΣ ΡΕΥΜΑΤΟΣ

Αρ.Σχεδίου		Κλίμακα
2.3α	ΟΡΙΖΟΝΤΙΟΓΡΑΦΙΑ (Με προϋπόθεση έργων διευθέτησης)	1 : 1.000

ΣΥΜΠΡΑΞΗ ΓΡΑΦΕΙΩΝ ΜΕΛΕΤΩΝ						ΓΙΑ ΤΟΝ ΑΝΑΔΟΧΟ	
ΓΕΩΡΓΙΟΣ ΜΗΤΣΙΟΣ - ΙΩΑΝΝΗΣ ΓΕΩΡΓΙΟΥ - ΒΑΣΙΛΕΙΟΣ ΝΤΑΛΑΣ						ΓΙΩΡΓΟΣ ΜΗΤΣΙΟΣ	
ΣΥΝΤΑΞΗ ΜΕΛΕΤΗΣ			Ο Μελετητης			Υπογραφη	Ημερομηνια
			ΓΙΩΡΓΟΣ ΜΗΤΣΙΟΣ Πολ. Μηχανικος				ΑΠΡΙΛΙΟΣ 2013
			ΕΥΑΓΓΕΛΟΣ ΝΤΑΛΑΣ Πολ. Μηχανικος				ΑΠΡΙΛΙΟΣ 2013
			ΕΛΕΓΧΟΣ ΕΓΚΡΙΣΗ				
			ΓΙΩΡΓΟΣ ΜΗΤΣΙΟΣ Πολ. Μηχανικος				ΑΠΡΙΛΙΟΣ 2013
Δ	ΟΚΤΩΒΡΙΟΣ 2015	4η ΑΝΑΘΕΩΡΗΣΗ	Ε. ΝΤΑΛΑΣ		Γ. ΜΗΤΣΙΟΣ		
Γ	ΜΑΪΟΣ 2015	3η ΑΝΑΘΕΩΡΗΣΗ	Ε. ΝΤΑΛΑΣ		Γ. ΜΗΤΣΙΟΣ		
Β	ΣΕΠΤΕΜΒΡΙΟΣ 2013	2η ΑΝΑΘΕΩΡΗΣΗ	Ε. ΝΤΑΛΑΣ		Γ. ΜΗΤΣΙΟΣ		
Α	ΑΥΓΟΥΣΤΟΣ 2013	1η ΑΝΑΘΕΩΡΗΣΗ	Ε. ΝΤΑΛΑΣ		Γ. ΜΗΤΣΙΟΣ		
ΑΝΑΘ/ΣΗ	ΗΜ/ΝΙΑ	ΠΕΡΙΓΡΑΦΗ	Ονομα	Υπογραφη	Ονομα	Υπογραφη	
			ΣΥΝΤΑΞΗ		ΕΛΕΓΧΟΣ		

		Ο Μηχανικος	Υπογραφη	Ημερομηνια
	Επιβλέπων Μηχανικός	ΧΑΡΑΛΑΜΠΟΣ ΜΠΟΥΡΑΣ Πολιτικός Μηχανικός		16-10-2015
	Ο Προϊστάμενος	ΔΗΜΗΤΡΙΟΣ ΚΡΗΤΙΚΟΣ Πολιτικός Μηχανικός		16-10-2015
	Ο Διευθυντής	ΑΓΑΘΑΓΓΕΛΟΣ ΚΑΛΤΣΙΔΗΣ Πολιτικός Μηχανικός		16-10-2015
	Εγκριτική Απόφαση			


Εσ. Κωδ. Εργου
Τ1205.21

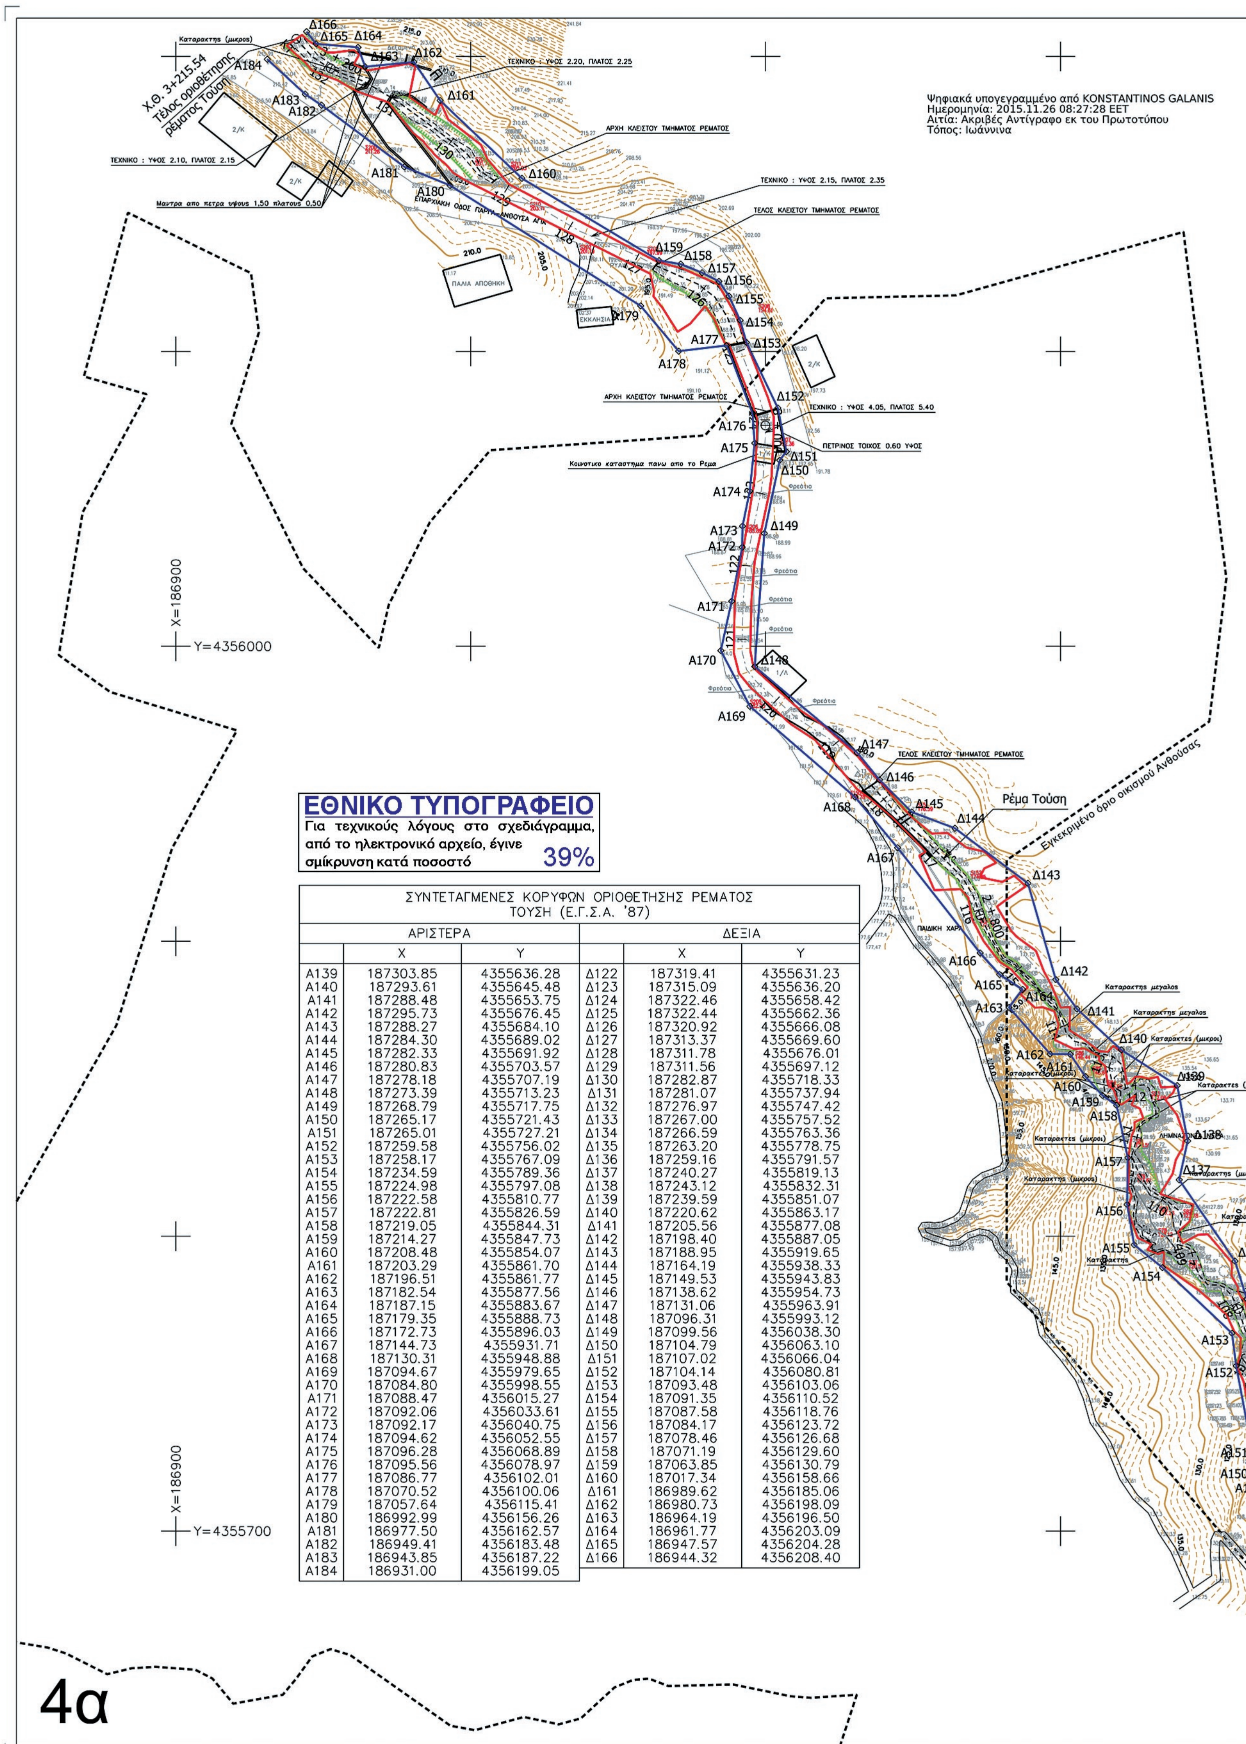

ΣΥΝΤΕΤΑΓΜΕΝΕΣ ΚΟΡΥΦΩΝ ΟΡΙΟΘΕΤΗΣΗΣ ΡΕΜΑΤΟΣ ΤΟΥΣΗ (Ε.Γ.Σ.Α. '87)

ΑΡΙΣΤΕΡΑ			ΔΕΞΙΑ		
	X	Y		X	Y
A139	187303.85	4355636.28	Δ122	187319.41	4355631.23
A140	187293.61	4355645.48	Δ123	187315.09	4355636.20
A141	187288.48	4355653.75	Δ124	187322.46	4355658.42
A142	187295.73	4355676.45	Δ125	187322.44	4355662.36
A143	187288.27	4355684.10	Δ126	187320.92	4355666.08
A144	187284.30	4355689.02	Δ127	187313.37	4355669.60
A145	187282.33	4355691.92	Δ128	187311.78	4355676.01
A146	187280.83	4355703.57	Δ129	187311.56	4355697.12
A147	187278.18	4355707.19	Δ130	187282.87	4355718.33
A148	187273.39	4355713.23	Δ131	187281.07	4355737.94
A149	187268.79	4355717.75	Δ132	187276.97	4355747.42
A150	187265.17	4355721.43	Δ133	187267.00	4355757.52
A151	187265.01	4355727.21	Δ134	187266.59	4355763.36
A152	187259.58	4355756.02	Δ135	187263.20	4355778.75
A153	187258.17	4355767.09	Δ136	187259.16	4355791.57
A154	187234.59	4355789.36	Δ137	187240.27	4355819.13
A155	187224.98	4355797.08	Δ138	187243.12	4355832.31
A156	187222.58	4355810.77	Δ139	187239.59	4355851.07
A157	187222.81	4355826.59	Δ140	187220.62	4355863.17
A158	187219.05	4355844.31	Δ141	187205.56	4355877.08
A159	187214.27	4355847.73	Δ142	187198.40	4355887.05
A160	187208.48	4355854.07	Δ143	187188.95	4355919.65
A161	187203.29	4355861.70	Δ144	187164.19	4355938.33
A162	187196.51	4355861.77	Δ145	187149.53	4355943.83
A163	187182.54	4355877.56	Δ146	187138.62	4355954.73
A164	187187.15	4355883.67	Δ147	187131.06	4355963.91
A165	187179.35	4355888.73	Δ148	187096.31	4355993.12
A166	187172.73	4355896.03	Δ149	187099.56	4356038.30
A167	187144.73	4355931.71	Δ150	187104.79	4356063.10
A168	187130.31	4355948.88	Δ151	187107.02	4356066.04
A169	187094.67	4355979.65	Δ152	187104.14	4356080.81
A170	187084.80	4355998.55	Δ153	187093.48	4356103.06
A171	187088.47	4356015.27	Δ154	187091.35	4356110.52
A172	187092.06	4356033.61	Δ155	187087.58	4356118.76
A173	187092.17	4356040.75	Δ156	187084.17	4356123.72
A174	187094.62	4356052.55	Δ157	187078.46	4356126.68
A175	187096.28	4356068.89	Δ158	187071.19	4356129.60
A176	187095.56	4356078.97	Δ159	187063.85	4356130.79
A177	187086.77	4356102.01	Δ160	187017.34	4356158.66
A178	187070.52	4356100.06	Δ161	186989.62	4356185.06
A179	187057.64	4356115.41	Δ162	186980.73	4356198.09
A180	186992.99	4356156.26	Δ163	186964.19	4356196.50
A181	186977.50	4356162.57	Δ164	186961.77	4356203.09
A182	186949.41	4356183.48	Δ165	186947.57	4356204.28
A183	186943.85	4356187.22	Δ166	186944.32	4356208.40
A184	186931.00	4356199.05			

Y=4356200
X=187400
Β
Εγκεκριμένο όριο οικισμού Ανθούσας
Καταρακτης (μικρος)
ΤΜΗΜΑ ΤΗΡΑΣ ΜΕΣΑ ΣΤΟ ΡΕΜΑ
Ρέμα Τούση
X=187400
Y=4355700

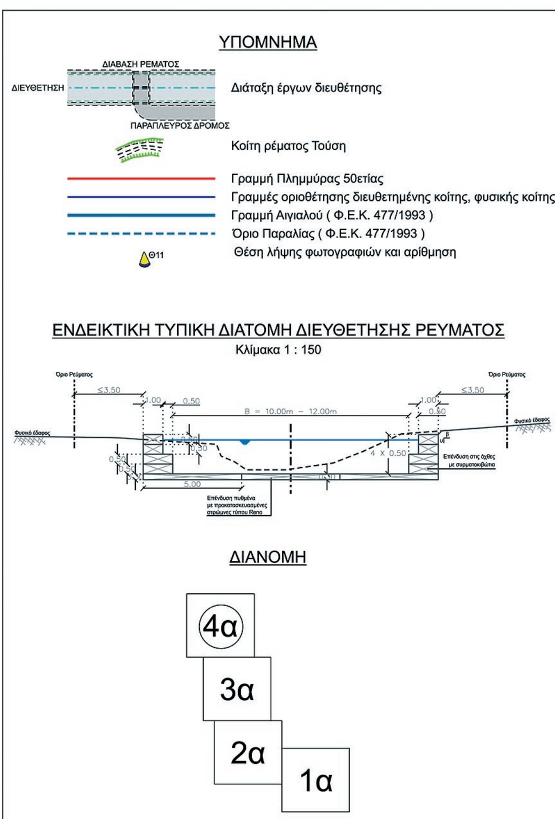

ΕΛΛΗΝΙΚΗ ΔΗΜΟΚΡΑΤΙΑ

ΠΕΡΙΦΕΡΕΙΑ ΗΠΕΙΡΟΥ
ΠΕΡΙΦΕΡΕΙΑΚΗ ΕΝΟΤΗΤΑ ΠΡΕΒΕΖΗΣ
ΔΙΕΥΘΥΝΣΗ ΤΕΧΝΙΚΩΝ ΕΡΓΩΝ

ΕΡΓΟ : ΟΡΙΟΘΕΤΗΣΗ ΡΕΜΑΤΟΣ ΣΤΟΝ ΔΗΜΟ ΠΑΡΓΑΣ (ΡΕΜΑ ΤΟΥΣΗ)

ΜΕΛΕΤΗ ΟΡΙΟΘΕΤΗΣΗΣ ΡΕΥΜΑΤΟΣ

Αρ.Σχεδίου		Κλίμακα
2.4α	ΟΡΙΖΟΝΤΙΟΓΡΑΦΙΑ (Με προϋπόθεση έργων διευθέτησης)	1 : 1.000

ΣΥΜΠΡΑΞΗ ΓΡΑΦΕΙΩΝ ΜΕΛΕΤΩΝ	ΓΙΑ ΤΟΝ ΑΝΑΔΟΧΟ
ΓΕΩΡΓΙΟΣ ΜΗΤΣΙΟΣ - ΙΩΑΝΝΗΣ ΓΕΩΡΓΙΟΥ - ΒΑΣΙΛΕΙΟΣ ΝΤΑΛΑΣ	ΓΙΩΡΓΟΣ ΜΗΤΣΙΟΣ

ΣΥΝΤΑΞΗ ΜΕΛΕΤΗΣ	Ο Μελετητης	Υπογραφη	Ημερομηνια
	ΓΙΩΡΓΟΣ ΜΗΤΣΙΟΣ Πολ. Μηχανικος		ΑΠΡΙΛΙΟΣ 2013
	ΕΥΑΓΓΕΛΟΣ ΝΤΑΛΑΣ Πολ. Μηχανικος		ΑΠΡΙΛΙΟΣ 2013
	ΕΛΕΓΧΟΣ ΕΓΚΡΙΣΗ		
	ΓΙΩΡΓΟΣ ΜΗΤΣΙΟΣ Πολ. Μηχανικος		ΑΠΡΙΛΙΟΣ 2013

ΑΝΑΘ/ΣΗ	ΗΜ/ΝΙΑ	ΠΕΡΙΓΡΑΦΗ	ΣΥΝΤΑΞΗ Ονομα	ΣΥΝΤΑΞΗ Υπογραφη	ΕΛΕΓΧΟΣ Ονομα	ΕΛΕΓΧΟΣ Υπογραφη
Δ	ΟΚΤΩΒΡΙΟΣ 2015	4η ΑΝΑΘΕΩΡΗΣΗ	Ε. ΝΤΑΛΑΣ		Γ. ΜΗΤΣΙΟΣ	
Γ	ΜΑΪΟΣ 2015	3η ΑΝΑΘΕΩΡΗΣΗ	Ε. ΝΤΑΛΑΣ		Γ. ΜΗΤΣΙΟΣ	
Β	ΣΕΠΤΕΜΒΡΙΟΣ 2013	2η ΑΝΑΘΕΩΡΗΣΗ	Ε. ΝΤΑΛΑΣ		Γ. ΜΗΤΣΙΟΣ	
Α	ΑΥΓΟΥΣΤΟΣ 2013	1η ΑΝΑΘΕΩΡΗΣΗ	Ε. ΝΤΑΛΑΣ		Γ. ΜΗΤΣΙΟΣ	

	Ο Μηχανικος	Υπογραφη	Ημερομηνια
Επιβλέπων Μηχανικός	ΧΑΡΑΛΑΜΠΟΣ ΜΠΟΥΡΑΣ Πολιτικός Μηχανικός		16-10-2015
Ο Προϊστάμενος	ΔΗΜΗΤΡΙΟΣ ΚΡΗΤΙΚΟΣ Πολιτικός Μηχανικός		16-10-2015
Ο Διευθυντής	ΑΓΑΘΑΓΓΕΛΟΣ ΚΑΛΤΣΙΔΗΣ Πολιτικός Μηχανικός		16-10-2015
Εγκριτική Απόφαση			

Ες. Κωδ. Εργου
T1205.21

Αριθμ. 3455/218221 (2)

Μερική ανάκληση της με αριθμ. 2386/17-08-1998 (Φ.Ε.Κ. 674/τ. Δ΄/1998) απόφασης του Γεν. Γραμματέα Περιφέρειας Στ. Ελλάδας περί «Κήρυξης αναδασωτέας έκτασης συνολικού εμβαδού 65440 στρεμμάτων στις κοινότητες Πούρνου, Θεολόγου, Φύλλων, Γυμνού και Δήμου Ερέτριας Αφρατίου Ν. Εύβοιας», για έκταση συνολικού εμβαδού δέκα τριών χιλιάδων εξακοσίων ενενήντα εννιά τετραγωνικών μέτρων και τριάντα εννιά τετρ. εκατοστών (13.699,39 τ.μ) στη θέση «Βαθύρεμα ή Σκαρλέικα» της Δ.Κ. Ερέτριας της Δ.Ε. Ερέτριας του Δήμου Ερέτριας Ν. Ευβοίας.

Ο ΑΣΚΩΝ ΚΑΘΗΚΟΝΤΑ ΓΕΝΙΚΟΥ ΓΡΑΜΜΑΤΕΑ
ΑΠΟΚΕΝΤΡΩΜΕΝΗΣ ΔΙΟΙΚΗΣΗΣ ΘΕΣΣΑΛΙΑΣ
ΚΑΙ ΣΤΕΡΕΑΣ ΕΛΛΑΔΑΣ

Έχοντας υπόψη:

1. Τις διατάξεις των άρθρων 24 παρ. 1 και 117 παρ. 3 του Συντάγματος (ΦΕΚ 120 /Α΄/27-6-2008).

2. Τις διατάξεις του Ν. 3852/2010 (ΦΕΚ 87/Α΄/7.6.2010) «Νέα Αρχιτεκτονική της Αυτοδιοίκησης και της Αποκεντρωμένης Διοίκησης - Πρόγραμμα Καλλικράτης».

3. Τις διατάξεις του Π.δ. 138/2010 «Οργανισμός της Αποκεντρωμένης Διοίκησης Θεσσαλίας - Στερεάς Ελλάδας» (ΦΕΚ 231/Α΄/27-12-2010).

4. Την Πράξη 4 της 6-2-2015 (ΦΕΚ 24/Α΄/2015) του Υπουργικού Συμβουλίου «Αποδοχή παραιτήσεων των Γενικών Γραμματέων των Αποκεντρωμένων Διοικήσεων της Χώρας».

5. Τις διατάξεις του άρθρου 56 του Ν. 4257/2014 (ΦΕΚ 93/Α΄/2014) «Επείγουσες ρυθμίσεις αρμοδιότητας Υπουργείου Εσωτερικών».

6. Τις διατάξεις του αρθρ. 44 του Ν. 998/1979 (ΦΕΚ 289/Α΄/29-12-1979) «Περί προστασίας των δασών και των δασικών εν γένει εκτάσεων της χώρας», όπως αντικαταστάθηκε και ισχύει.

7. Τη με αριθ. οικ. 97870/2248/7-5-2009 Εγκύκλιο διαταγή του Υπουργείου Αγροτικής Ανάπτυξης και Τροφίμων « Οδηγίες για την εφαρμογή του άρθρου 36 του Ν. 3698/2008».

8. Τη με αριθμ. 2386/17-08-1998 (Φ.Ε.Κ. 674/τ. Δ΄/1998) απόφαση του Γεν. Γραμματέα Περιφέρειας Στ. Ελλάδας περί «Κήρυξης αναδασωτέας έκτασης συνολικού εμβαδού 65440 στρεμμάτων στις κοινότητες Πούρνου, Θεολόγου, Φύλλων, Γυμνού και Δήμου Ερέτριας Αφρατίου Ν. Εύβοιας» συνεπεία πυρκαγιάς.

9. Το με αριθμ. 3328/188123π.ε./ 28-02-2014 έγγραφο του Δασαρχείου Χαλκίδας, συνοδευόμενο με την από 28-02-2014 έκθεση αυτοψίας - φωτοερμηνείας του Δασολόγου του Δασαρχείου Χαλκίδας Γεώργιου Μήλιου, με το οποίο εισηγείται τη μερική ανάκληση της με αριθμ. 2386/17-08-1998 (Φ.Ε.Κ. 674/τ. Δ΄/1998) απόφασης του Γεν. Γραμματέα Περιφέρειας Στ. Ελλάδας, λόγω πλάνης περί τα πραγματικά δεδομένα, στην Α/θμια Ε.Ε.Δ.Α. Ν. Ευβοίας.

10. Το με αριθμ. 857/42149/14-03-2014 έγγραφο -σύμφωνη γνώμη της Διεύθυνσης Δασών Ν. Ευβοίας προς την Α/θμια Ε.Ε.Δ.Α. Ν. Ευβοίας, με το οποίο εκφράζεται η θετική της πρόταση για τη μερική ανάκληση της υπ' αρ. 2386/17-08-1998 (Φ.Ε.Κ. 674/τ. Δ΄/1998) απόφασης του Γεν. Γραμματέα Περιφέρειας Στ. Ελλάδας, λόγω πλάνης περί τα πραγματικά δεδομένα.

11. Τη με αριθμ. 16/2014 ομόφωνη απόφαση της Α/θμιας Ε.Ε.Δ.Α. Ν. Ευβοίας, σύμφωνα με την οποία ανακαλείται μερικώς η υπ' αρ. 2386/17-08-1998 (Φ.Ε.Κ. 674/τ. Δ΄/1998) απόφαση του Γεν. Γραμματέα Περιφέρειας Στ. Ελλάδας, λόγω πλάνης περί τα πραγματικά δεδομένα, για έκταση συνολικού εμβαδού δέκα τριών χιλιάδων εξακοσίων ενενήντα εννιά τετραγωνικών μέτρων και τριάντα εννιά τετρ. εκατοστών (13.699,39 τ.μ.) στη θέση «Βαθύρεμα ή Σκαρλέικα» της Δ.Κ. Ερέτριας της Δ.Ε. Ερέτριας του Δήμου Ερέτριας Ν. Ευβοίας, επειδή κατά τον κρίσιμο χρόνο της πυρκαγιάς και διαχρονικά είχε μη δασική μορφή.

12. Το με αριθμ. 1014/56460/02-09-2015 έγγραφο του Δασαρχείου Χαλκίδας, με το οποίο υποβάλλονται τα στοιχεία περί μερικής ανάκλησης αναδασωτέας έκτασης εμβαδού δέκα τριών χιλιάδων εξακοσίων ενενήντα εννιά τετραγωνικών μέτρων και τριάντα εννιά τετρ. εκατοστών (13.699,39 τ.μ.) στη θέση «Βαθύρεμα ή Σκαρλέικα» της Δ.Κ. Ερέτριας της Δ.Ε. Ερέτριας του Δήμου Ερέτριας Ν. Ευβοίας.

13. Το με αριθμ. 2523/155887/23-9-2015 έγγραφο της Δ/νσης Δασών Ευβοίας, με το οποίο εκφράζεται η σύμφωνη γνώμη της, αποφασίζουμε:

Ανακαλούμε μερικώς, λόγω πλάνης περί τα πραγματικά δεδομένα, τη με αριθμ. 2386/17-08-1998 (Φ.Ε.Κ. 674/τ. Δ΄/1998) απόφαση του Γεν. Γραμματέα Περιφέρειας Στ. Ελλάδας, ως προς την έκταση συνολικού εμβαδού δέκα τριών χιλιάδων εξακοσίων ενενήντα εννιά τετραγωνικών μέτρων και τριάντα εννιά τετρ. εκατοστών (13.699,39 τ.μ.) στη θέση «Βαθύρεμα ή Σκαρλέικα» της Δ.Κ. Ερέτριας της Δ.Ε. Ερέτριας του Δήμου Ερέτριας Ν. Εύβοιας, επειδή κατά τον κρίσιμο χρόνο της πυρκαγιάς και διαχρονικά είχε μη δασική μορφή.

Η έκταση απεικονίζεται στο συνημμένο τοπογραφικό διάγραμμα κλίμακας 1:1000, το οποίο αποτελεί αναπόσπαστο μέρος της παρούσας, με στοιχεία περιμέτρου: (Α, Β, Γ, Δ, Ε, Ζ, Η, ..., Φ, Χ, Ψ, Ω, Α1, Β1, Γ1, Δ1, Ε1, Ζ1, Α) συνολικού εμβαδού 13.699,39 τ.μ., και προσδιορίζεται επακριβώς από τις αντίστοιχες συντεταγμένες ΕΓΣΑ '87 και έχει σήμερα ως όρια:

Βόρεια: Με εκτάσεις μη δασικού χαρακτήρα.

Νότια: Με εκτάσεις μη δασικού χαρακτήρα.

Ανατολικά: Με αναδασωτέες εκτάσεις και με εκτάσεις μη δασικού χαρακτήρα.

Δυτικά: Με ασφαλτοστρωμένη οδό και πέραν αυτής με αναδασωτέες εκτάσεις.

Ο χαρακτηρισμός των όμορων εκτάσεων είναι ενδεικτικός και όχι οριστικός, εκτός των τμημάτων στην ανατολική και δυτική πλευρά που έχουν κηρυχθεί αναδασωτέες.

Κατά τα λοιπά, παραμένει σε ισχύ η με αριθμ. 2386/17-08-1998 (Φ.Ε.Κ. 674/τ. Δ΄/1998) απόφαση του Γεν. Γραμματέα Περιφέρειας Στ. Ελλάδας περί «Κήρυξης αναδασωτέας έκτασης συνολικού εμβαδού 65440 στρεμμάτων στις κοινότητες Πούρνου, Θεολόγου, Φύλλων, Γυμνού και Δήμου Ερέτριας Αφρατίου Ν. Εύβοιας», όπως τροποποιήθηκε και ισχύει.

Από τις διατάξεις της απόφασης αυτής δεν προκαλείται δαπάνη σε βάρος του Κρατικού Προϋπολογισμού.


Η απόφαση αυτή να δημοσιευθεί στην Εφημερίδα της Κυβέρνησης και η ισχύς της άρχεται από την ημερομηνία δημοσίευσής της στο Φύλλο Εφημερίδας της Κυβερνήσεως.


Χαλκίδα, 26 Νοεμβρίου 2015

Ο Ασκών καθήκοντα Γενικού Γραμματέα
Αποκεντρωμένης Διοίκησης
ΗΛΙΑΣ ΤΣΕΛΙΓΚΑΣ

ΤΟΠΟΓΡΑΦΙΚΟ ΔΙΑΓΡΑΜΜΑ

ΕΚΤΑΣΗΣ για την οποία προτείνεται η μερική ανάκληση Αναδασωτέας Έκτασης που έχει κηρυχθεί με την υπ.αριθμ.2386/17-08-1998 (ΦΕΚ 674/Δ/1998) Απόφαση του Γενικού Γραμματέα Περιφέρειας Στερεάς Ελλάδας, σύμφωνα με την υπ.αριθμ.16/2014 Απόφαση της Α'Ε.Δ.Α, με στοιχεία περιμέτρου (Α-Β-Γ-Δ-Ε-Ζ-Η-Θ-Ι-Κ-Λ-Μ-Ν-Ξ-Ο-Π-Ρ-Σ-Τ-Υ-Φ-Χ-Ψ-Ω-Α1-Β1-Γ1-Δ1-Ε1-Ζ1-Α) εμβαδού 13.699,39τ.μ στη θέση «Βαθύρεμα ή Σκαρλέϊκα» Δημοτικής Κοινότητας Ερέτριας της Δημοτικής Ενότητας Ερέτριας του Δήμου Ερέτριας.

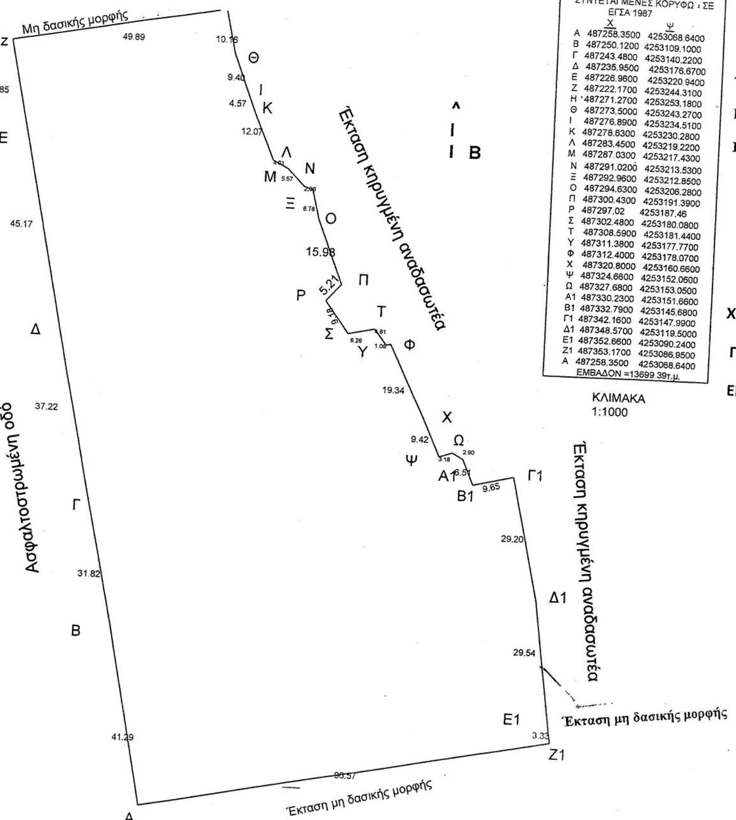

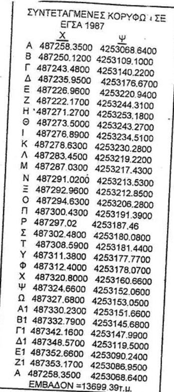

ΣΥΝΤΕΤΑΓΜΕΝΕΣ ΚΟΡΥΦΩΝ ΣΕ ΕΓΣΑ 1987

	Χ	Ψ
Α	487258.3500	4253068.6400
Β	487250.1200	4253109.1000
Γ	487243.4800	4253140.2200
Δ	487235.9500	4253176.6700
Ε	487226.9600	4253220.9400
Ζ	487222.1700	4253244.3100
Η	487271.2700	4253253.1800
Θ	487273.5000	4253243.2700
Ι	487276.8900	4253234.5100
Κ	487278.6300	4253230.2800
Λ	487283.4500	4253219.2200
Μ	487287.0300	4253217.4300
Ν	487291.0200	4253213.5300
Ξ	487292.9600	4253212.8500
Ο	487294.6300	4253206.2800
Π	487300.4300	4253191.3900
Ρ	487297.02	4253187.46
Σ	487302.4800	4253180.0800
Τ	487308.5900	4253181.4400
Υ	487311.3800	4253177.7700
Φ	487312.4000	4253178.0700
Χ	487320.8000	4253160.6600
Ψ	487324.6600	4253152.0600
Ω	487327.6800	4253153.0500
Α1	487330.2300	4253151.6600
Β1	487332.7900	4253145.6800
Γ1	487342.1600	4253147.9900
Δ1	487348.5700	4253119.5000
Ε1	487352.6600	4253090.2400
Ζ1	487353.1700	4253086.9500
Α	487258.3500	4253068.6400

ΕΜΒΑΔΟΝ =13699.39τ.μ.

ΚΛΙΜΑΚΑ 1:1000

ΑΠΟΣΠΑΣΜΑ ΤΟΠΟΓΡΑΦΙΚΟΥ ΧΑΡΤΗ – ΥΠΟΜΝΗΜΑΤΟΣ

(της υπ.αριθμ.2386/17-08-1998 (ΦΕΚ 674/Δ/1998) Απόφαση

του Γενικού Γραμματέα Περιφέρειας Στερεάς Ελλάδας) –

ΠΕΡΙΟΧΗΣ ΠΟΥΡΝΟΥ-ΘΕΟΛΟΓΟΥ-ΓΥΜΝΟΥ ΕΡΕΤΡΙΑΣ-ΑΦΡΑΤΙΟΥ-ΦΥΛΛΩΝ

ΚΛΙΜΑΚΑΣ 1:50.000

Β ↑


ΝΟΜΟΣ ΕΥΒΟΙΑΣ

ΔΑΣΑΡΧΕΙΟ : ΧΑΛΚΙΔΑΣ

ΧΑΪΝΑ 97 , ΧΑΛΚΙΔΑ 34100

ΠΡΟΤΕΙΝΟΜΕΝΗ ΕΚΤΑΣΗ

ΕΜΒΑΔΟΥ :13.699,39τ.μ

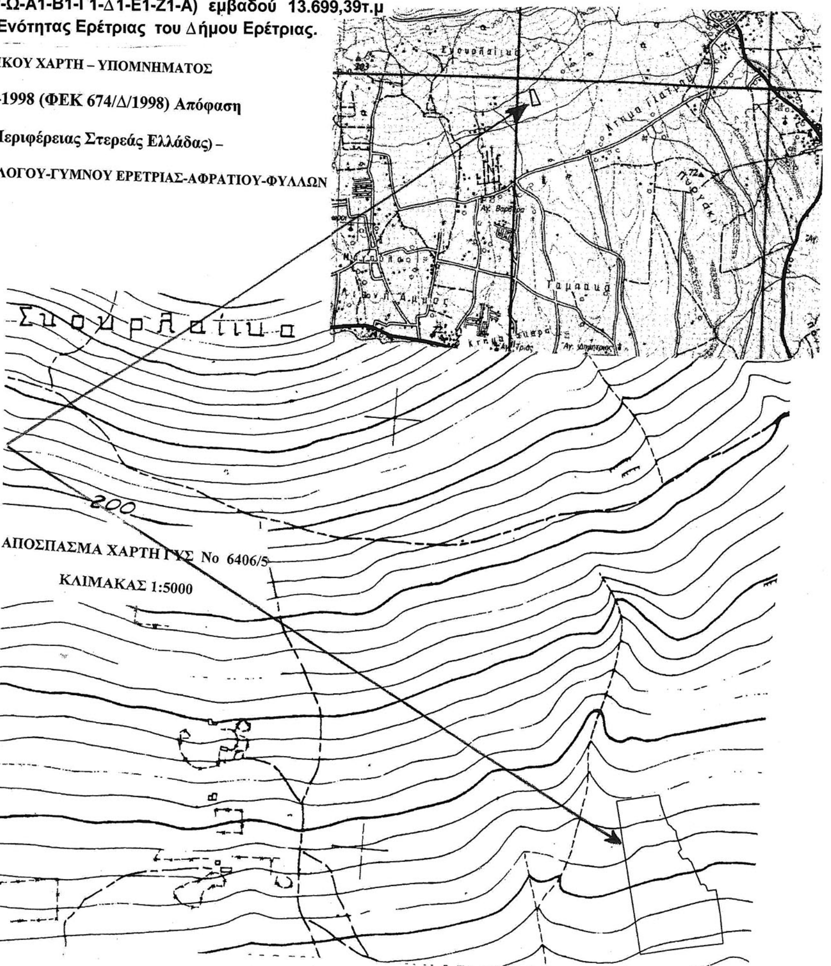

ΑΠΟΣΠΑΣΜΑ ΧΑΡΤΗ ΓΥΣ Νο 6406/5

ΚΛΙΜΑΚΑΣ 1:5000

ΕΘΝΙΚΟ ΤΥΠΟΓΡΑΦΕΙΟ
Για τεχνικούς λόγους στο σχεδιάγραμμα, από το ηλεκτρονικό αρχείο, έγινε σμίκρυνση κατά ποσοστό 57%

Ανήκει στην υπ αρ. 3455/218221 Απόφαση 26-11-2015
Ο ΑΣΚΩΝ ΤΑ ΚΑΘΗΚΟΝΤΑ ΤΟΥ ΓΕΝΙΚΟΥ ΓΡΑΜΜΑΤΕΑ ΤΗΣ ΑΠΟΚΕΝΤΡΩΜΕΝΗΣ ΔΙΟΙΚΗΣΗΣ
ΗΛΙΑΣ ΤΣΕΛΙΓΚΑΣ

ΕΛΕΓΧΘΗΚΕ
Χαλκίδα 31-08-2015
Ο ΔΑΣΑΡΧΗΣ Α/Α
ΓΕΩΡΓΙΟΣ ΤΡΥΦ.ΘΑΛΑΣΣΙΝΟΣ
ΔΑΣΟΛΟΓΟΣ ΜΕ ΒΑΘΜΟ Β'

Χαλκίδα 31 -08-2015
ΟΙ ΣΥΝΤΑΚΤΕΣ

ΑΣΗΜΩ ΠΑΠΑΓΕΩΡΓΙΟΥ
ΔΑΣΟΛΟΓΟΣ

ΔΗΜΗΤΡΙΟΣ ΔΙΑΜΑΝΤΗΣ
ΔΑΣΟΠΟΝΟΣ

